



KEINE Wärmeschutzverglasung!

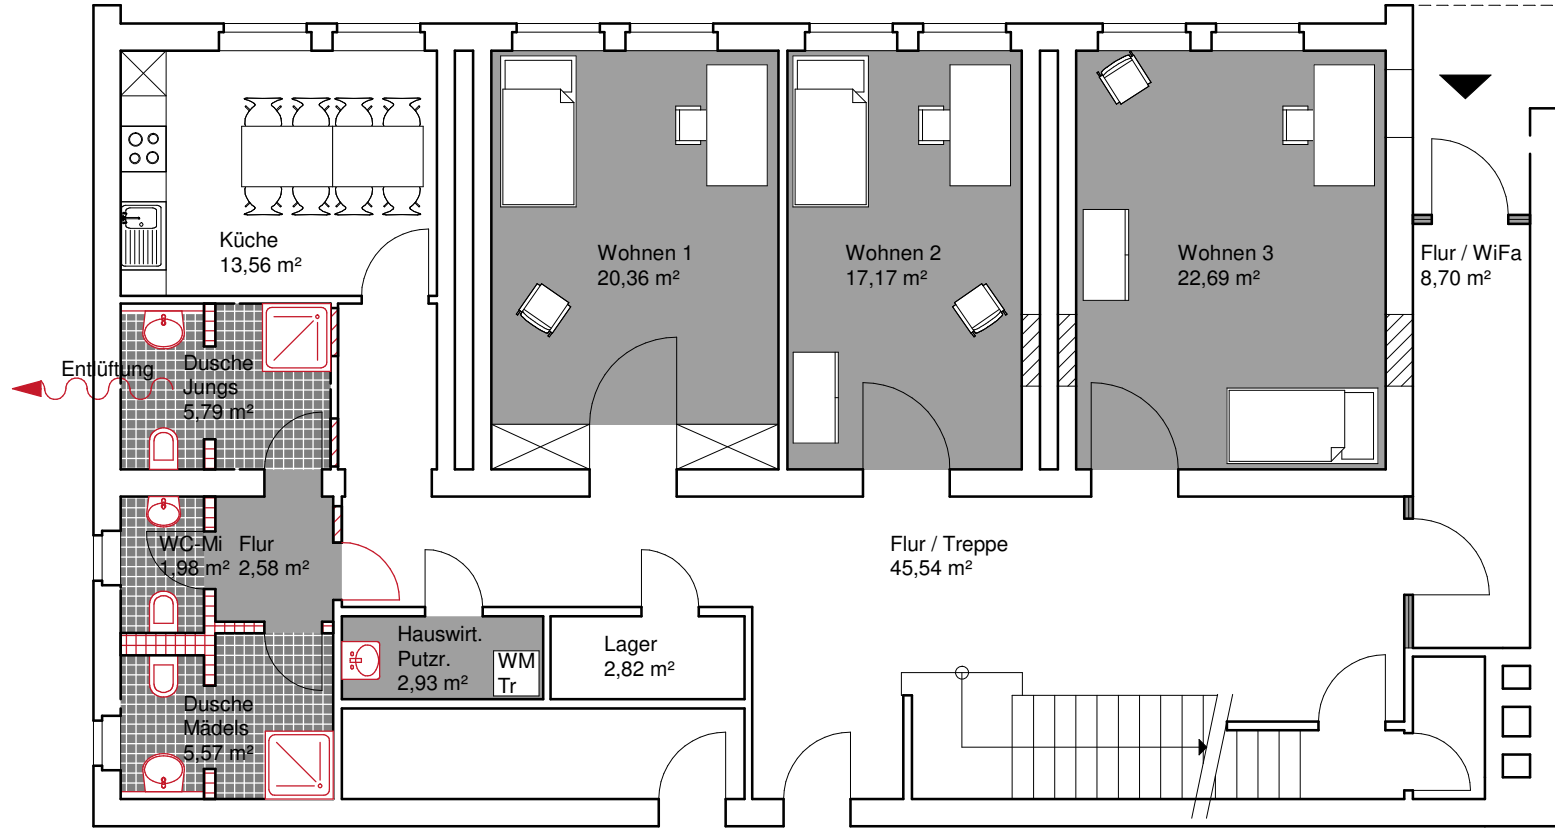

Nr.	Datum	Leistung

Grundriss Ebene 0

Bauvorhaben <b>17 - 08 - 31</b> <b>Umbau Pauluskirche</b> <b>Bei der Pauluskirche 5</b>		
Bauherr <b>Pestalozzi Stiftung HH</b> Brennerstraße 76 20099 Hamburg Tel.: 040 / 639014-0	Architekt <b>werkstatt zwei</b> Lutz Herzog · Architekt Markustraße 9a 20355 Hamburg Tel. 040 / 466 37 040 info@werkstatt-zwei.de	
Inhalt <b>Grundriss Ebene 0</b>		
Maßstab <b>1:100</b>	Blatt <b>E1</b>	Format <b>A4</b>
Datum <b>19.09.2017</b>	Gez. <b>Hz</b>	Index <b>0</b>

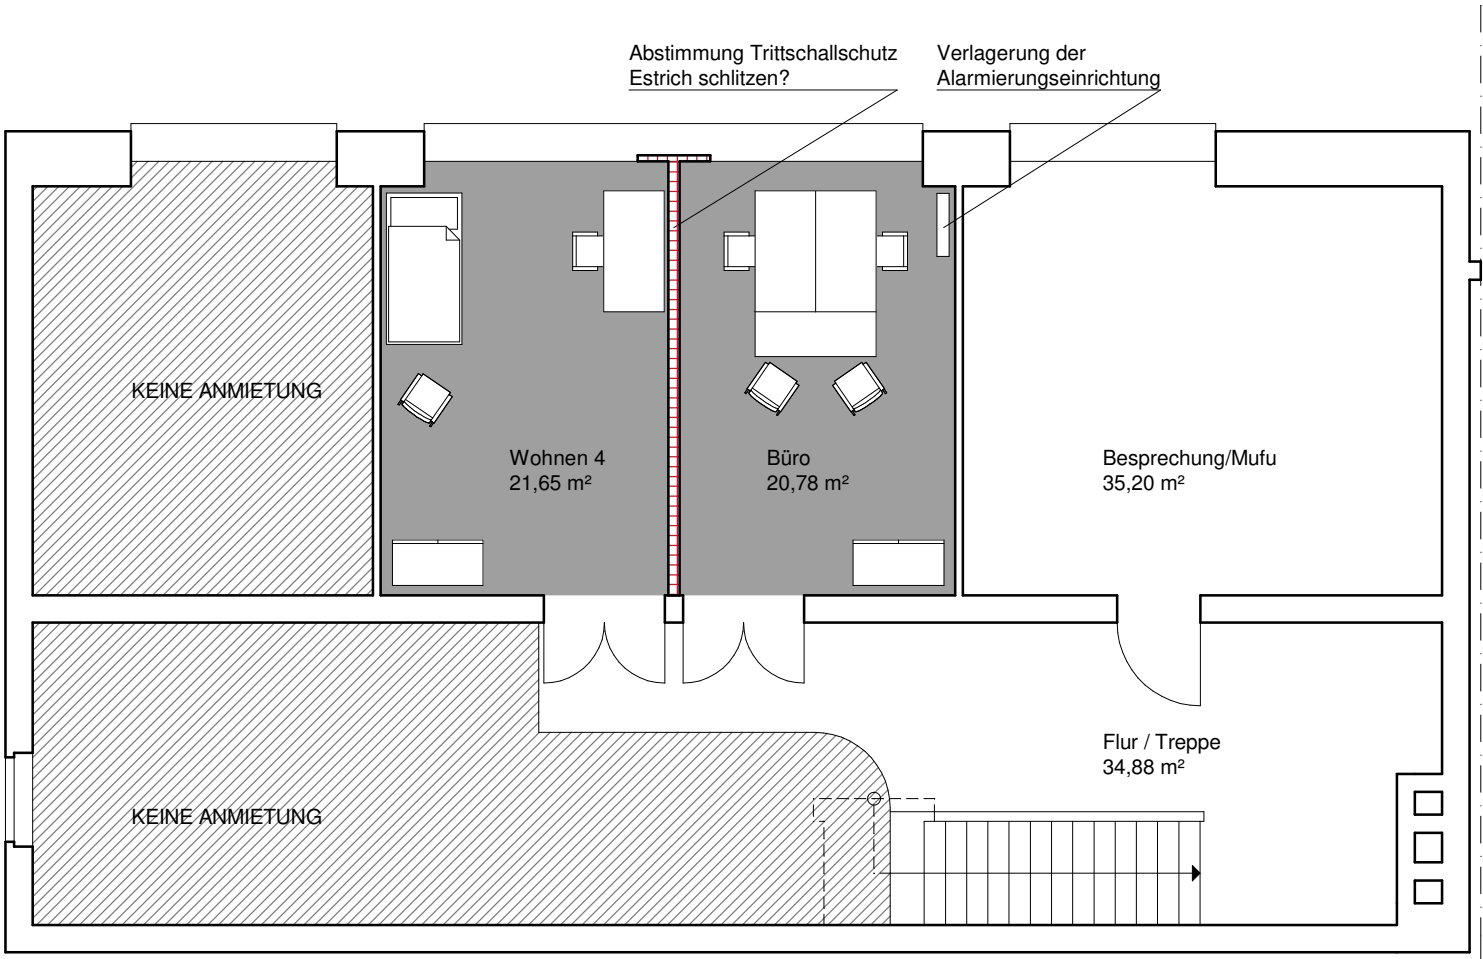

Grundriss Ebene 1

Nr.	Datum	Leistung



Bauvorhaben		
<b>17 - 08 - 31</b>		
<b>Umbau Pauluskirche</b>		
<b>Bei der Pauluskirche 5</b>		
Bauherr	Architekt	
<b>Pestalozzi Stiftung HH</b>	<b>werkstatt zwei</b>	
Brennerstraße 76 20099 Hamburg Tel.: 040 / 639014-0	Lutz Herzog · Architekt Markusstraße 9a 20355 Hamburg Tel. 040 / 466 37 040 info@werkstatt-zwei.de	
Inhalt		
<b>Grundriss Ebene 1</b>		
Maßstab	1:100	Blatt E2
Datum	19.09.2017	Gez. Hz
		Format A4
		Index 0